



# SITUASJONSKART

Eiendom:	Gnr: 0	Bnr: 0	Fnr: 0	Snr: 0
	Adresse:			
Hj.haver/Fester:				




**SANDEFJORD  
KOMMUNE**

Dato: 8/4-2021 Sign:

Målestokk  
1:8000

## Tegnforklaring

 Målt grenselinje  Usikker grenselinje

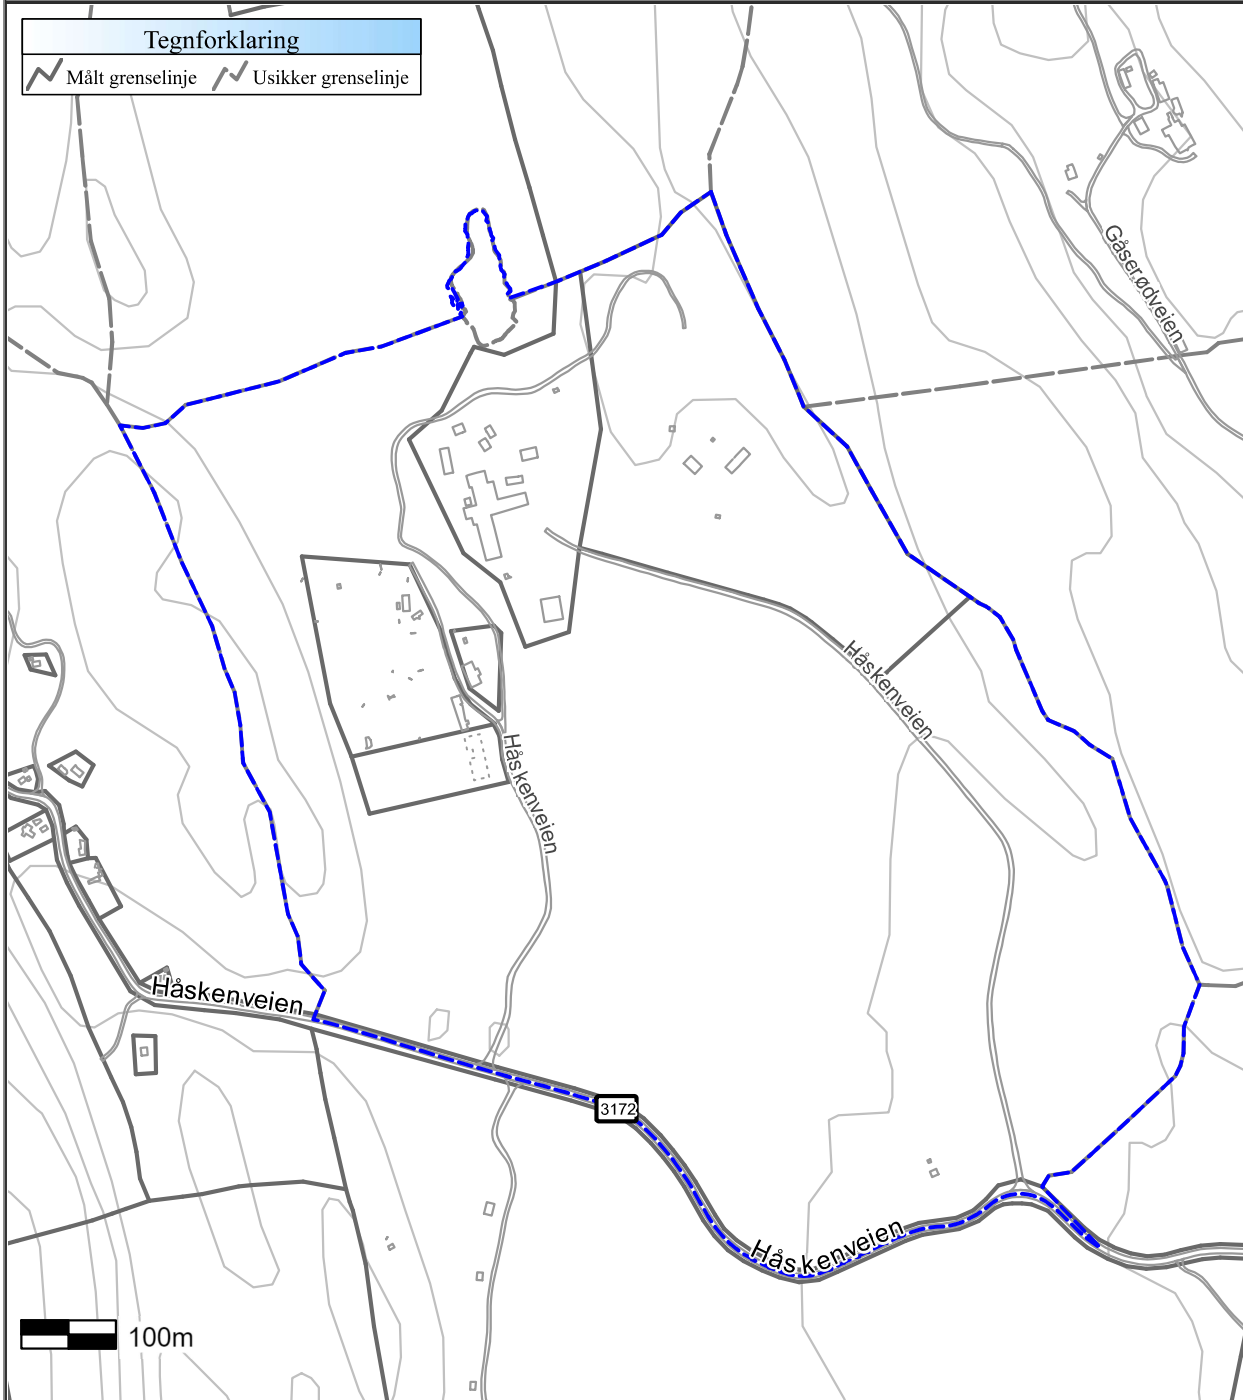

Det tas forbehold om at det kan forekomme feil på kartet, bla. gjelder dette eiendomsgrenser, ledninger/kabler, kummer m.m. som i forbindelse med prosjektering/anleggsarbeid må undersøkes nærmere.